




Axioma

recepción

Recepción **Axioma**

Las áreas de recepción, además de transmitir carácter y estética, aportan un estilo de organización y ofrecen la primera impresión de la compañía. El programa Axioma crea una atmósfera agradable que proyecta una imagen positiva y un alto grado de eficacia.

Las recepciones cuentan con módulos centrales y extensiones para trabajo de una, dos, tres o más recepcionistas. Los vidrios superiores son templados (espesor 10 mm) con insertos metálicos pulidos pegados a láser.


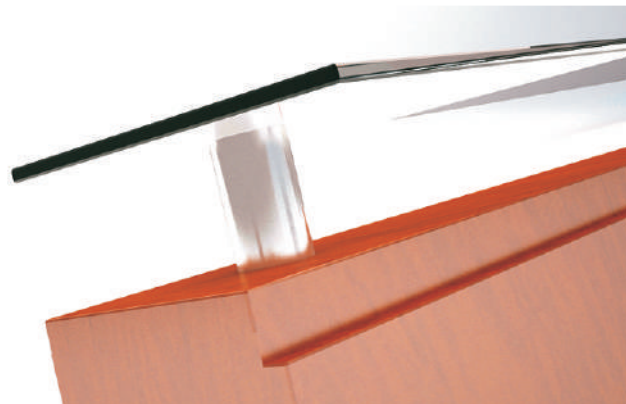


Características Técnicas

- Compuesto por un modulo principal de 2 lados en ángulo de 90° o recto, siendo de 2 lados de 1900x1900 con 1100mm de altura o en 1 tramo recto de 1200x800 o 1600x800 con igual altura.
- Construido con placa de 18mm para los planos verticales y 25mm de espesor para los planos horizontales, con recubrimiento melamínico de color a elección. En los frentes se realizan apliques de placa superpuesta, pudiendo o no cambiar el color de la terminación, para generar buñas volumétricas y de color.
- Los planos verticales de igual tipo de placa, terminan de escuadrar el cuerpo, y sostienen los planos de trabajo a 2 niveles, tanto el principal de trabajo como el de la alzada. Los cantos serán rectos en ABS de espesor variable según se trate del tipo de pieza, marca REHAU con terminación de aristas redondeadas y color al tono con la placa.
- Todas las placas se unen con herrajes internos del tipo "Minifix" de unión estanca y en seco, sin tornillos a la vista.
- El plano de trabajo posee accesos para el pasaje de cables por debajo de la misma, con Tapa desmontable circular y plástica de Diam. 80mm aplicable como terminación.
- El plano de atención al público esta compuesto por vidrio templado de 10mm de espesor, con insertos metálicos pegados por láser para fijarlo al cuerpo de la recepción. Dicha fijación se realiza a través de separadores metálicos cilíndricos de un largo de 100mm y con terminación de cromado pulido, estos separan el plano de atención del cuerpo principal dejándolo en forma de voladizo.
- De forma sistémica, pueden sumarse módulos de recepción para variar la extensión de la misma o la dirección. La nivelación final se realiza a través de patines regulables en contacto con el piso.



Ficha Técnica

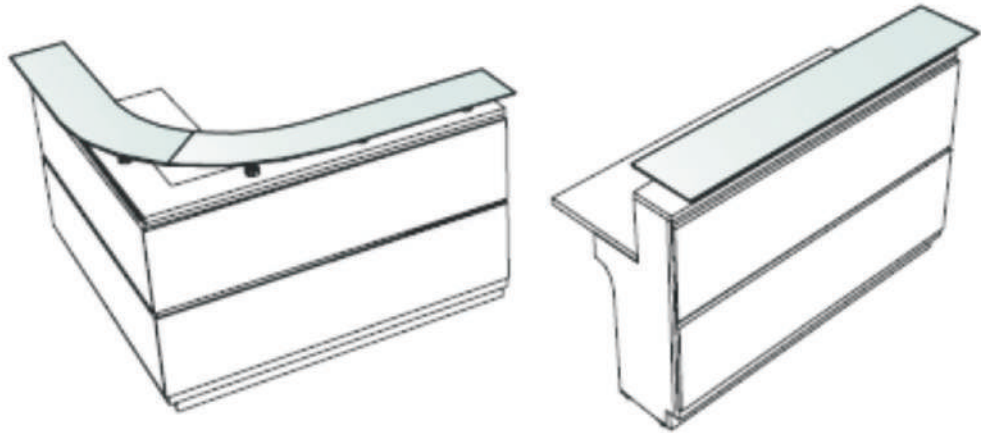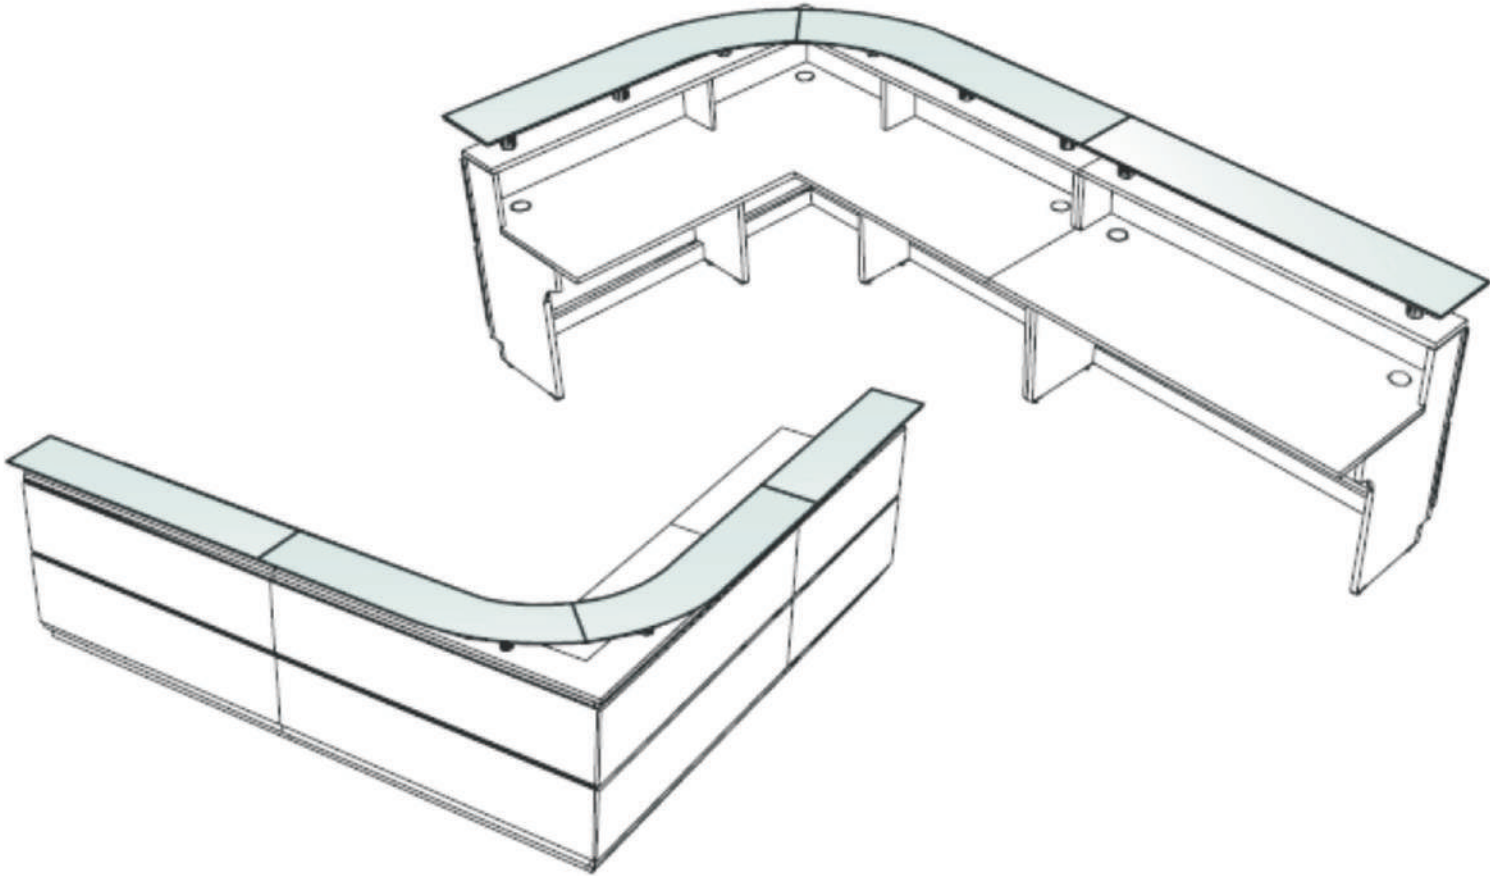



Recepción Axioma	Extensión Axioma
MEDIDAS 182 x 182 x h110 cm	MEDIDAS 120 x 80 x h110 cm 160 x 80 x h110 cm

Sistema de cableado

El sistema de cableado para las recepciones **Axioma** brinda soluciones integrales para la gestión de cables en la mesa, como pasacables y tapas rebatibles de electrificación integrada.

El acceso para energía eléctrica y datos está discretamente empotrado en el tablero de la mesa y se puede configurar según sus necesidades requeridas.

1. Cartuchera de acceso superior desmontable. Posee cavidad porta útiles
2. Tapa de acceso superior rebatible
3. Caja plástica de toma inferior
4. Caja de toma inferior
5. Ducto y espina pasacable

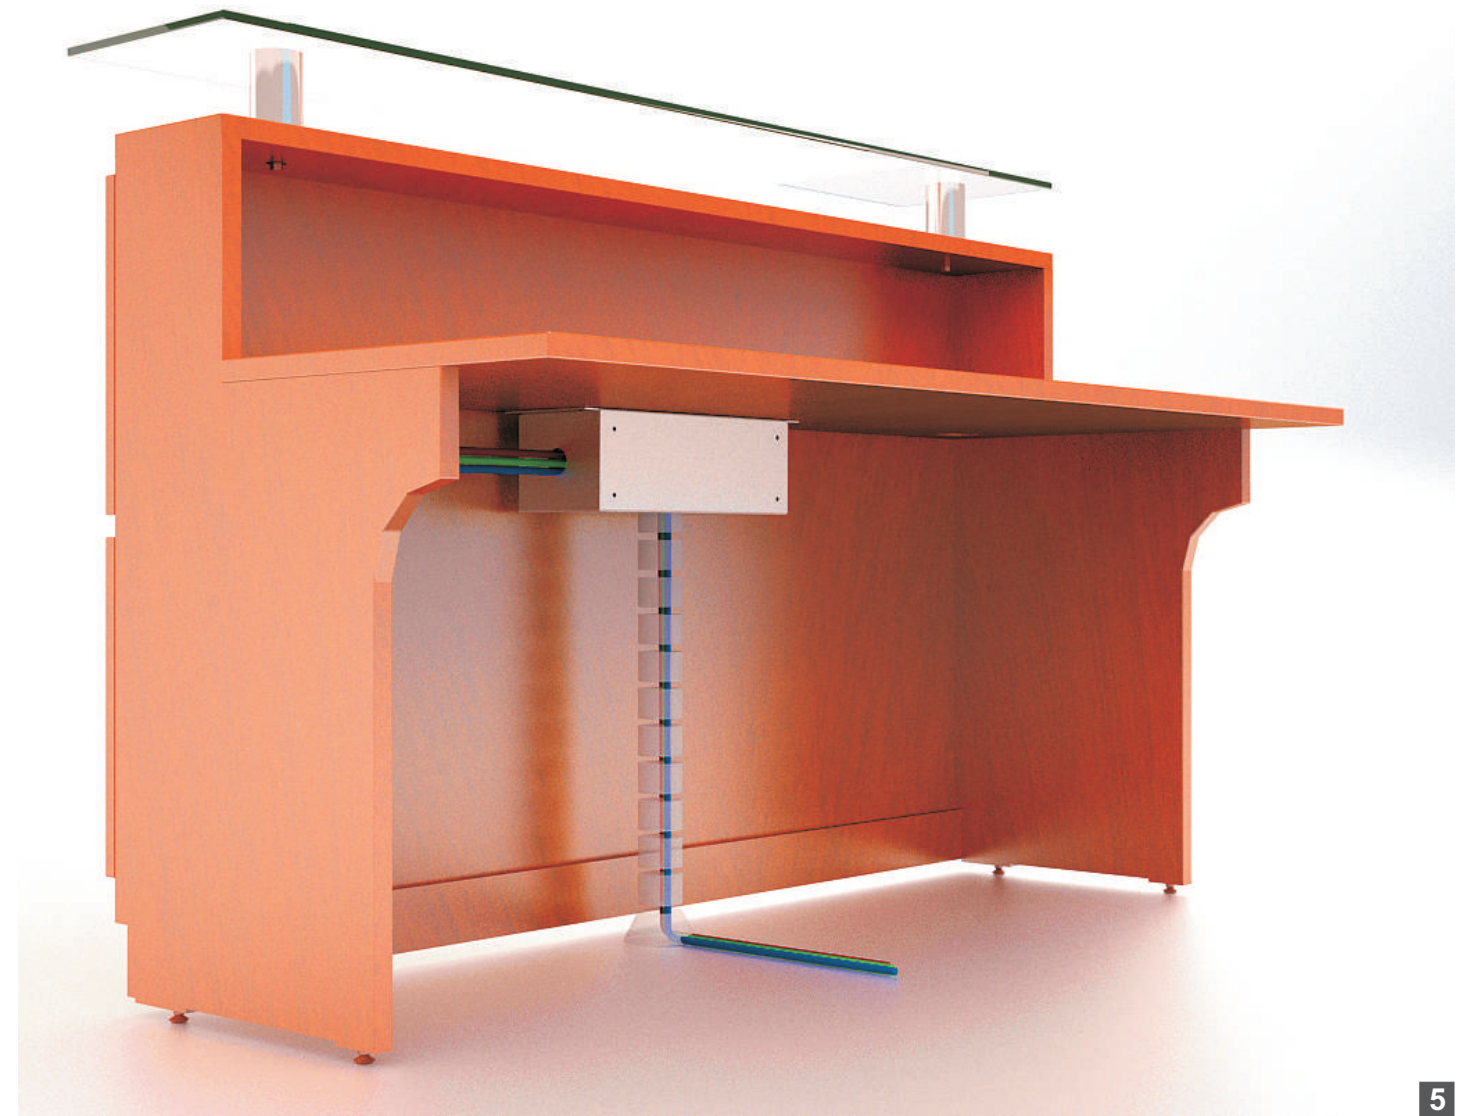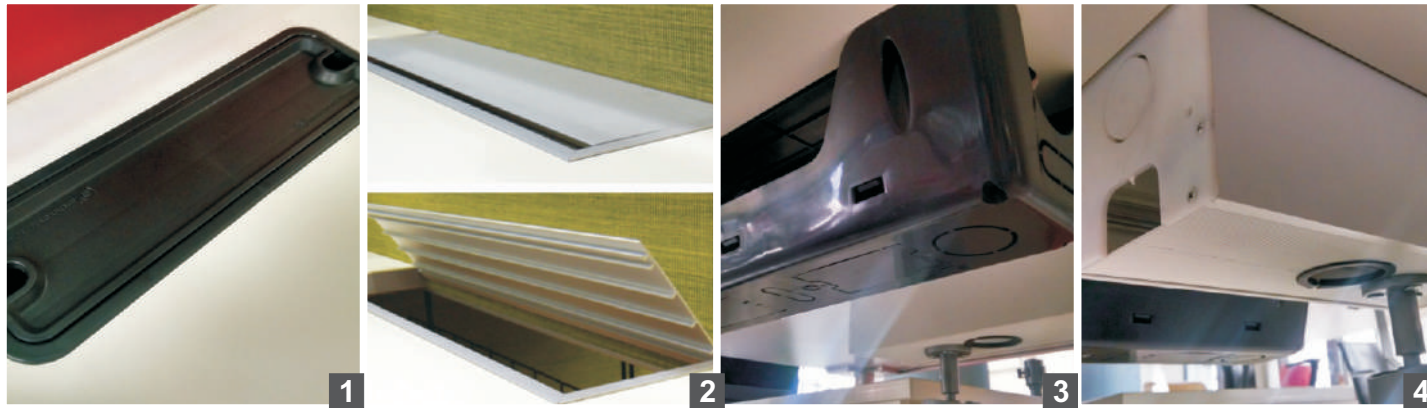

Color


El color tiene un impacto fundamental en los sentidos. Teniendo esto en cuenta, **Axioma** fomenta el bienestar personal a través del uso sensible de los colores.

La gama de colores disponibles para los diversos elementos permite una variedad de combinaciones, otorgando a cada instalación su propia identidad, tomando referencias del mundo de la moda.

Madera



Colores Touch

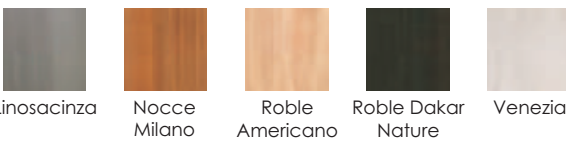

Vidrio



Accesorios Ergopad



Grupo(a)² ofrece también una amplia variedad de complementos que facilitan la labor del día a día y permiten, además, personalizar cada puesto de trabajo de forma muy singular, aportando las máximas prestaciones ergonómicas mediante soluciones funcionales e ingeniosas.

Las recepciones **Axioma** pueden estar equipadas con carpetas de goma ERGOPAD, las cuales vienen en color azul, rojo, verde y amarillo.

Realizados en goma y con borde frontal curvado, para una mejor adaptación al escritorio y diferentes áreas de trabajo, la superficie puede soportar derrames de café, arañazos y roces sin perder el color.





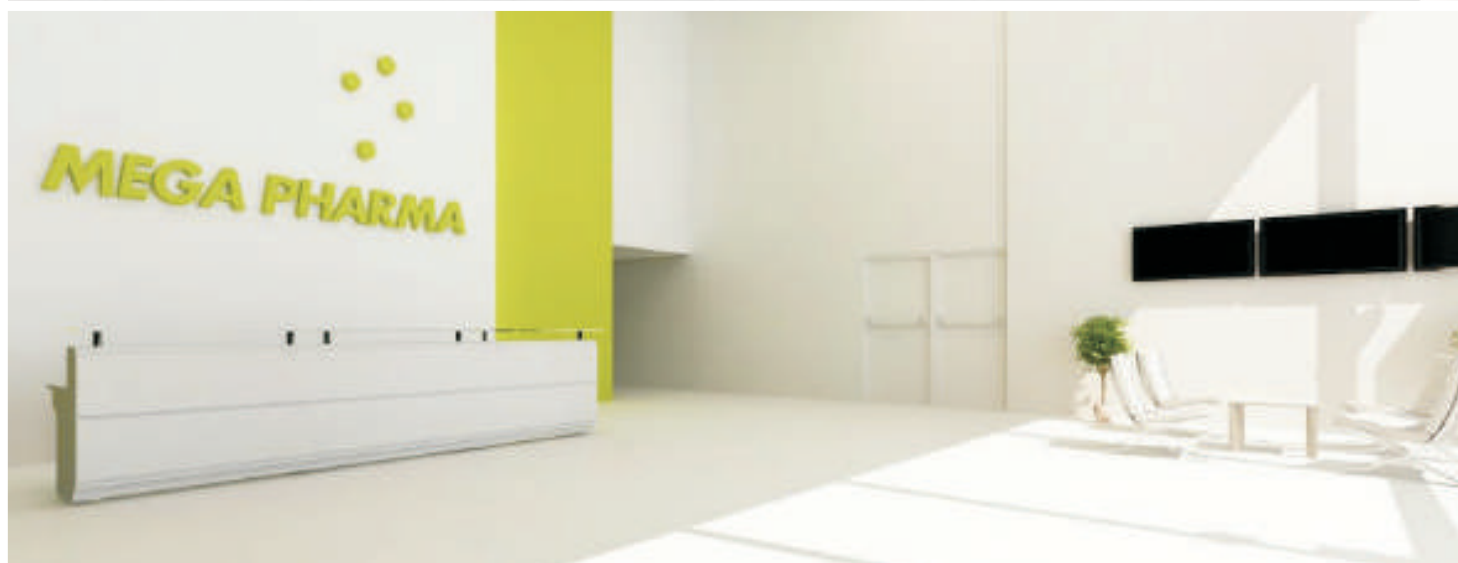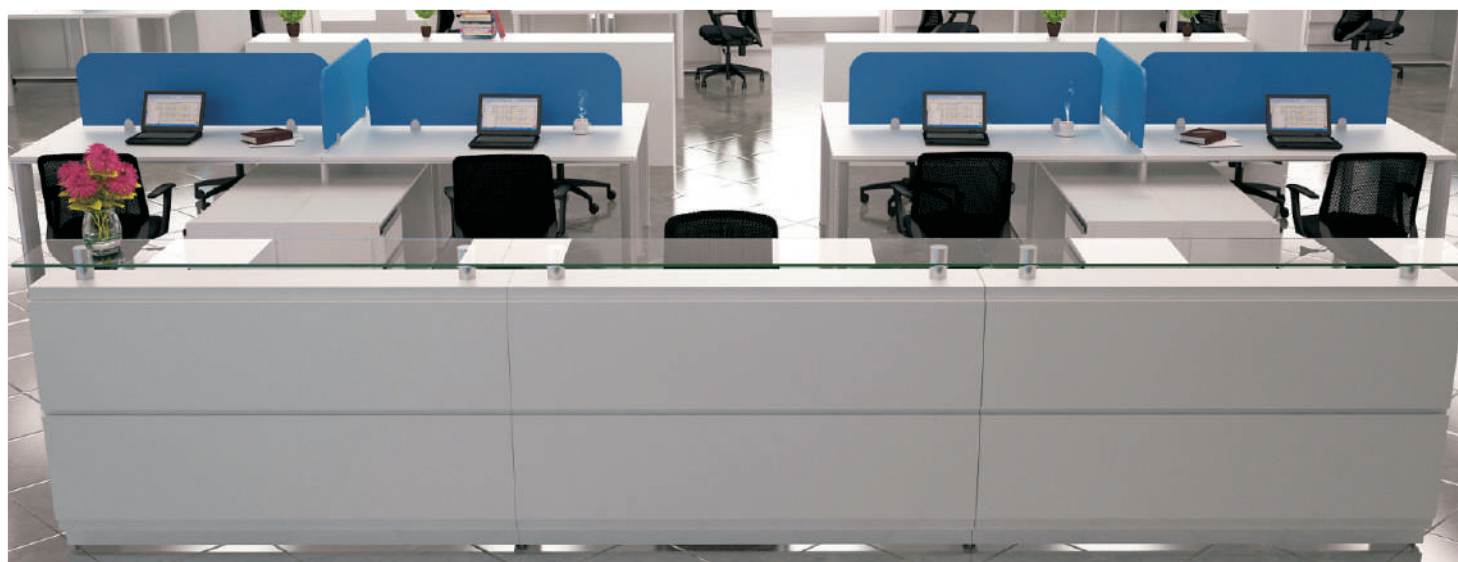

GRUPO(a)²

teknion (a)² interstuhl ACTIU

Fábrica / Showroom

Olavarría 130
(1870) Avellaneda
Provincia de Buenos Aires
Tel./Fax: (54 11) 4138-3000
ventas@archivosactivos.com
www.archivosactivos.com

Sucursal Centro

Marcelo T. de Alvear 1399
- esq. Uruguay -
(C1058AAU) C.A.B.A.
Tel: (54 11) 4138-3055 / 3056 / 3057

Sucursal Palermo

Avda. Scalabrini Ortiz 902
- esq. Jufré
(C1414DNW) C.A.B.A.
Tel: (54 11) 4138-3051 / 4776-4943

Sucursal Buenos Aires Design

Av. Pueyrredón 2501
1º Piso - Local 17
(C1119ACI) C.A.B.A.
Tel: (54 11) 4138-3070 / 3073 / 3074

Sucursal Norcenter

Esteban Echeverría 3750
- Local 21 -
(1638) Vicente López
Tel: (54 11) 4138-3051 / 4776-4943